

Bitte beachten:  
 - Koordinatensystem: DHDN90/ Gauß-Krüger  
 - Höhensystem: DHHN12 / Status 130 - NN-Höhen

Art der Änderung	Datum	Name
1		
2		
3		
4		

**EBU**  
 der Stadt Ulm


**ulm**  
 Ulm

**AUSSCHREIBUNGSPLAN**

**Legende :**

Mischwasserkanal gepl. BA 1	
Mischwasserkanal gepl. BA 2	
Mischwasserkanal best.	
Kanalabruch/Stilllegung	
Fernwärmeleitung best.	
Gasleitung best.	
Wasserleitung best.	
Stromleitung best.	
Telekomleitung best.	
Straßenbeleucht. best.	

**ACHTUNG: Hindernisse im Kanal**  
 - von Station 73.3m-74.4m = Querung Telekomleitung  
 (UK bei ca. 474.65müNN aus FUG-Aufnahme v. 02.07.2015 ermittelt)  
 - bei Station 72.7m = unbekannte Gußleitung im Zuge der Baumaßnahme  
 freigeben und Status der Leitung überprüfen!

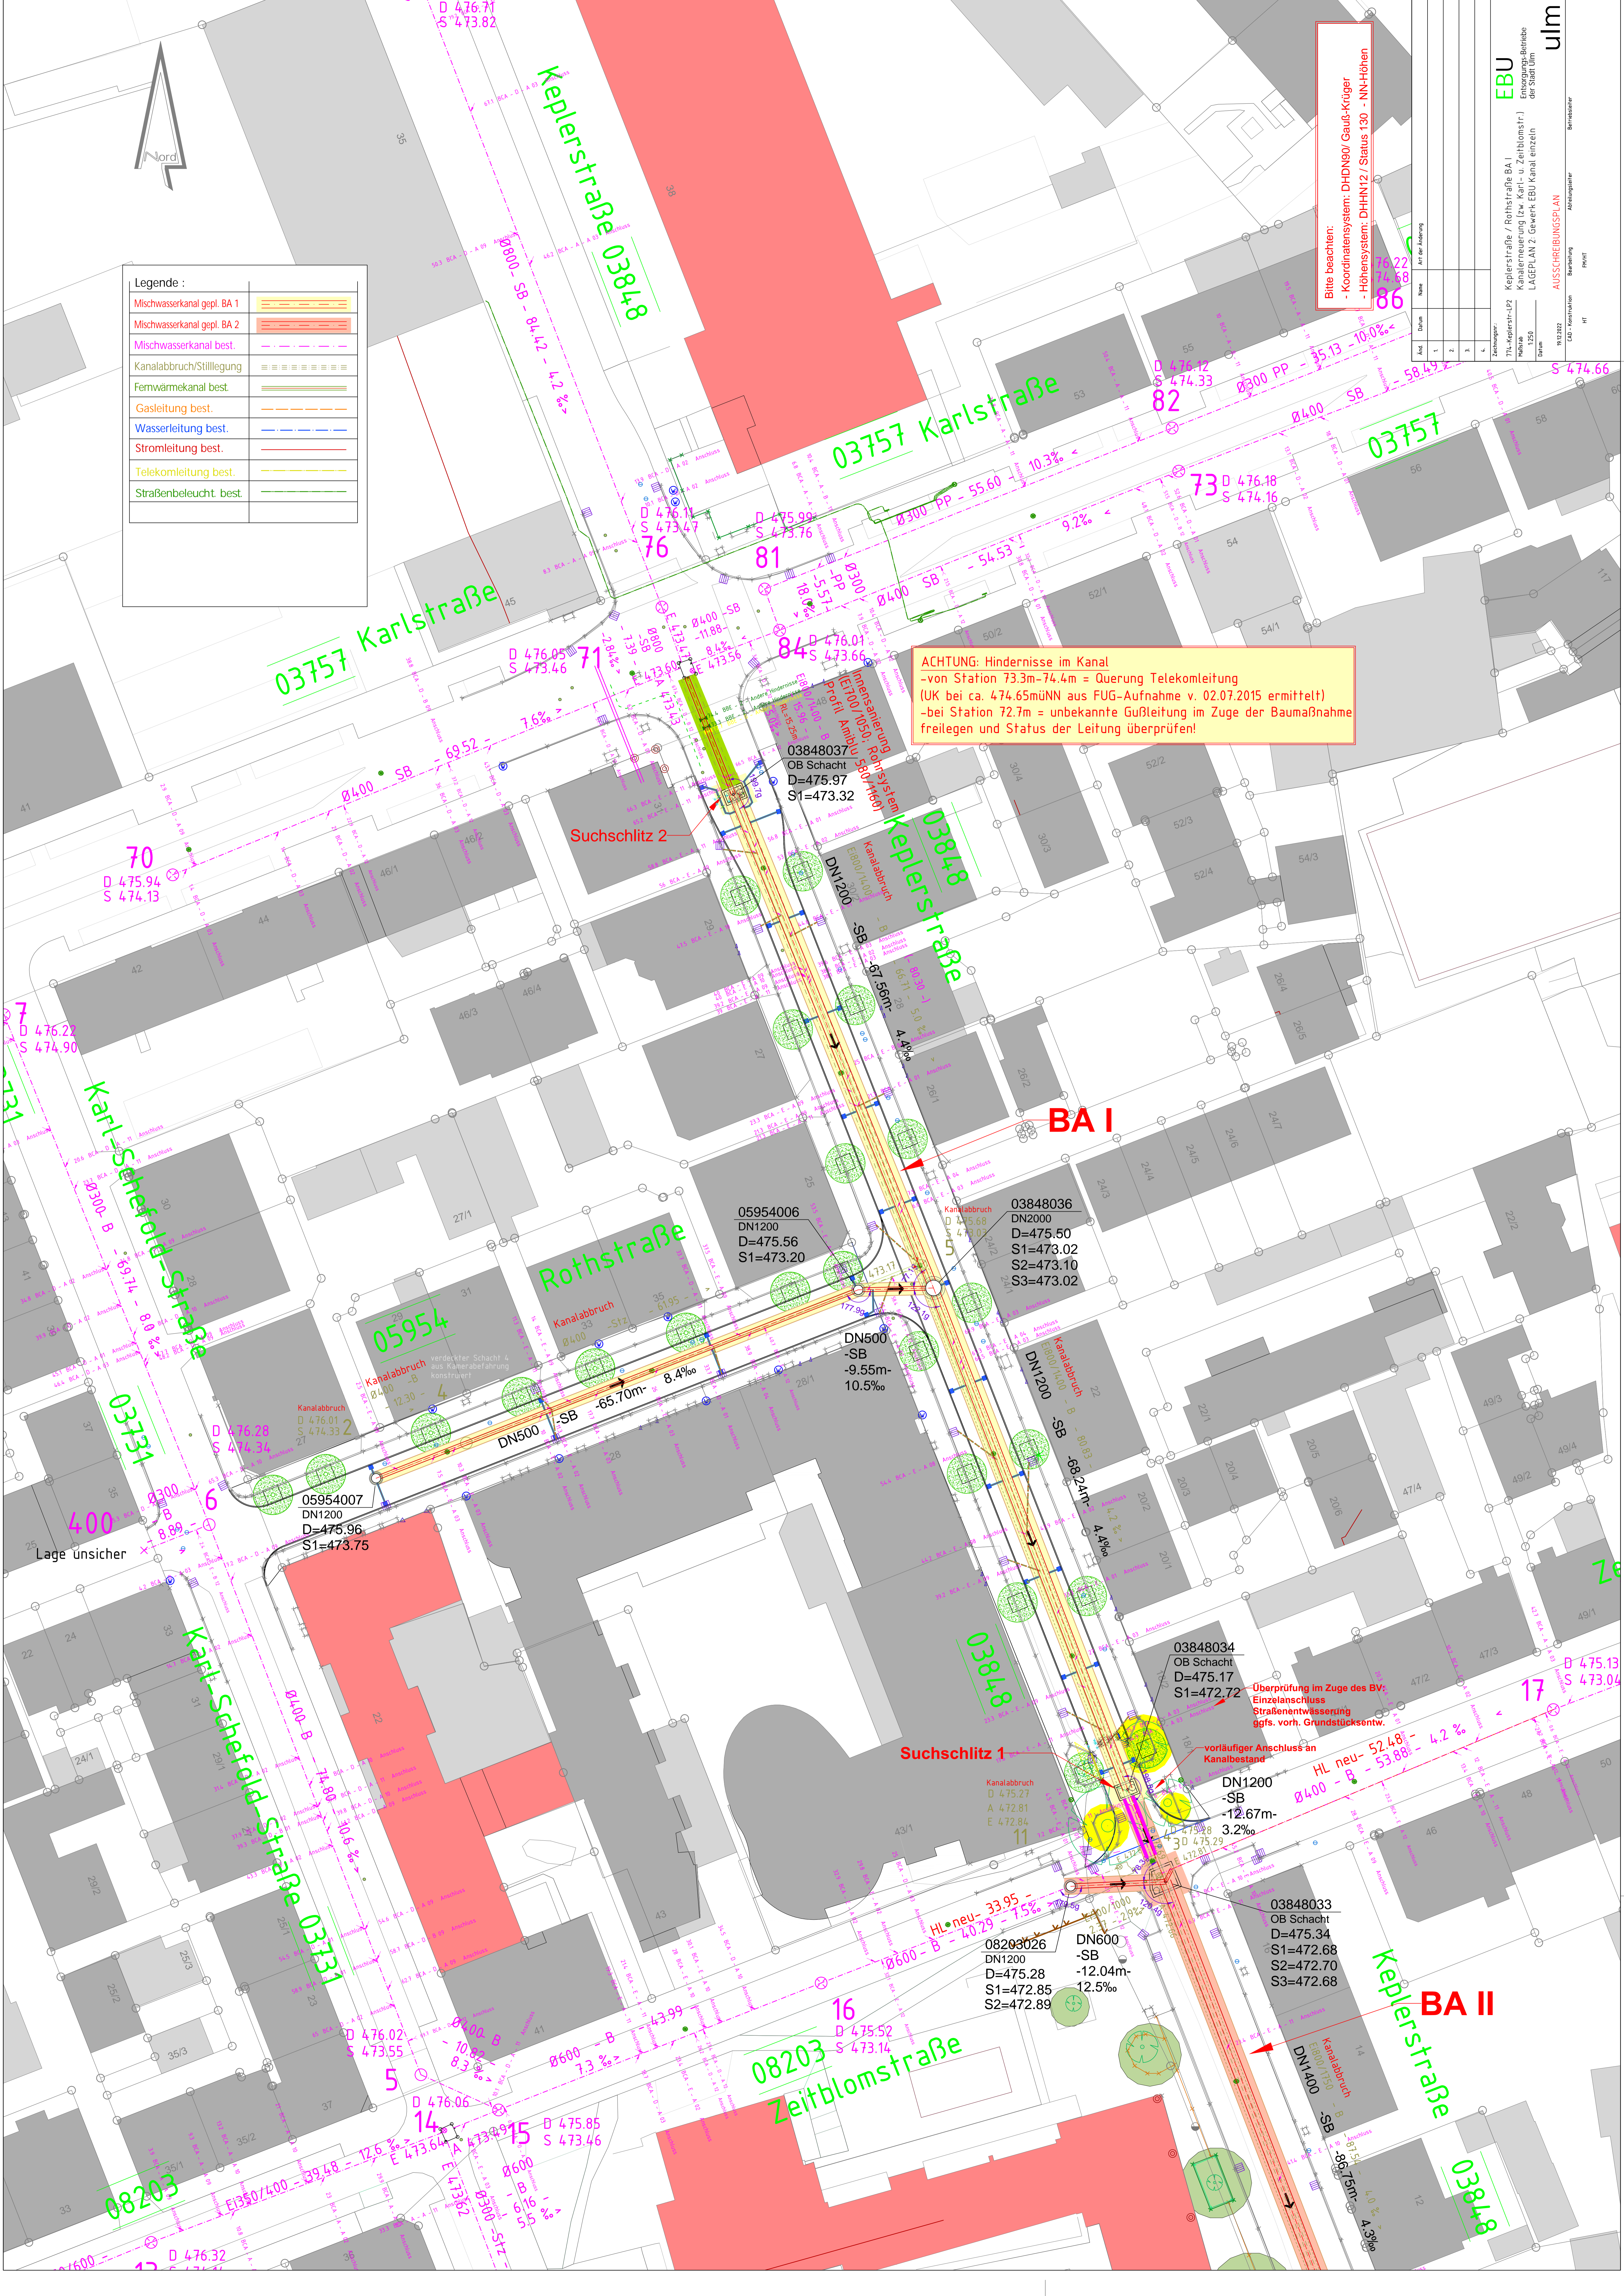

**BA I**

**BA II**

08203  
 Zeitblomstraße

03757  
 Karlstraße

03757  
 Karlstraße

05954  
 Rothstraße



03848  
 Keplerstraße

03848  
 Keplerstraße












