
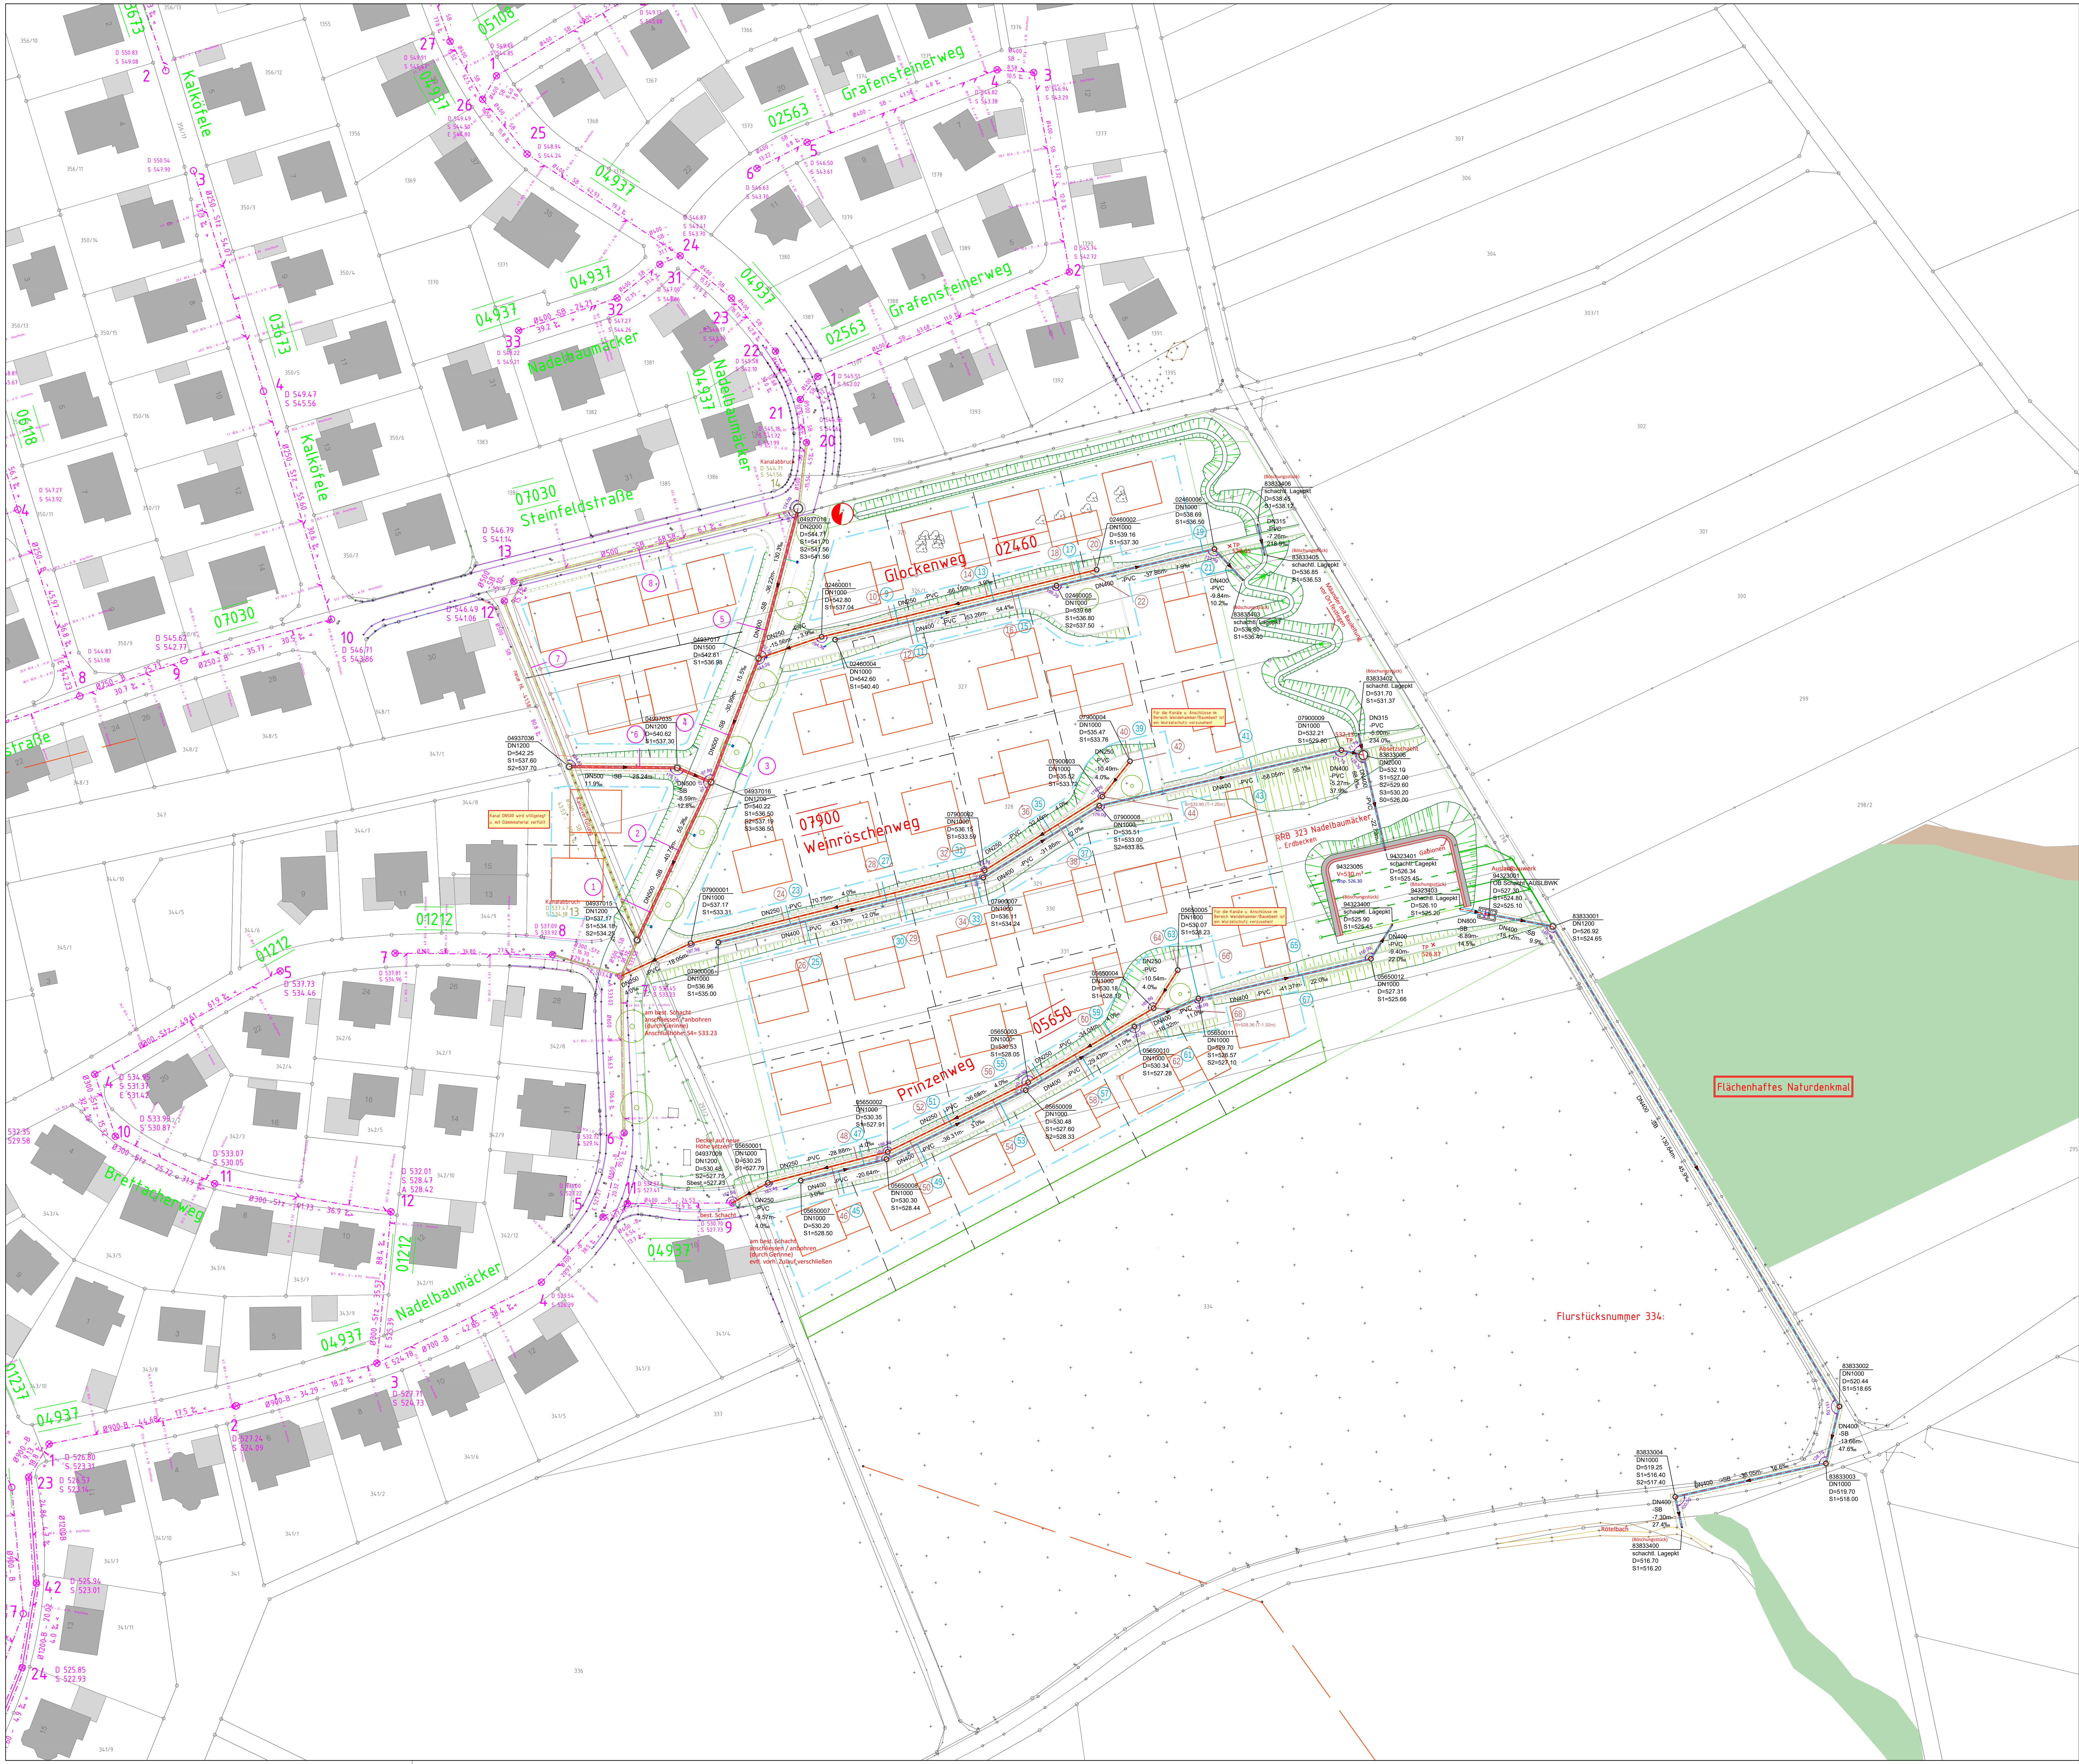


Bitte beachten:
- Koordinatensystem: DHDN90/ Gauß-Krüger
- Höhensystem: DHHN12 / Status 130 - NN-Höhen

Legende :	
Mischwasserkanal geplant	
Schmutzwasserkanal geplant	
Regenwasserkanal geplant	
Mischwasserkanal best.	
Kanalabruch/Stillelegung	
Gasleitung best.	
Wasserleitung best.	
Stromleitung best.	
Telekomleitung best.	
Straßenbeleuchtung best.	

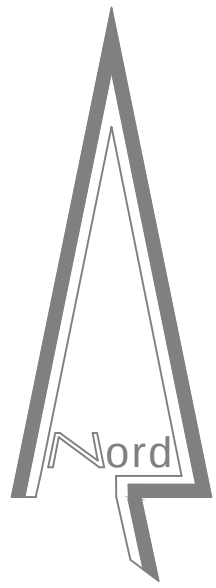

Flurstücksnummer 334:

Änd.	Datum	Name	Art der Änderung
1.			
2.			
3.			
4.			
Zeichnungsnr.: 698-Nadelbaumacker.P1			
Maßstab: 1:500			
Darum: 25.09.2024			
CAD - Konstruktion		Abrechnung	Betriebsleiter
HT		PM/HT	